

# REZYDENCJA K O N R A D

KLATKA

-

PIĘTRO

0

LOKAL

U.01

METRAŻ

117.61m<sup>2</sup>

INWESTOR

PRZYKOPOWA SP. Z O.O.

ul. KONWIKTORSKA 4, 00-217 WARSZAWA  
tel.: +48 22 774 58 02  
e-mail: biuro@mostostal-sa.pl




## UL. PRZYKOPOWA 43, WARSZAWA

### LEGENDA


	ELEKTRYCZNA KURTYNA POWIETRZNA
	PION KANALIZACYJNY
	GRZEJNIK PŁYTOWY
	GRZEJNIK ŁAZIENKOWY
	SZAFKA CO

### ZESTAWIENIE POMIESZCZEŃ

NR POM.	NAZWA POM.	POWIERZCHNIA
0.03.U	USŁUGA POW. PODST	43.18m <sup>2</sup>
0.04.U	USŁUGA POW. POM.-MAG.	74.43m <sup>2</sup>
		117.61m <sup>2</sup>

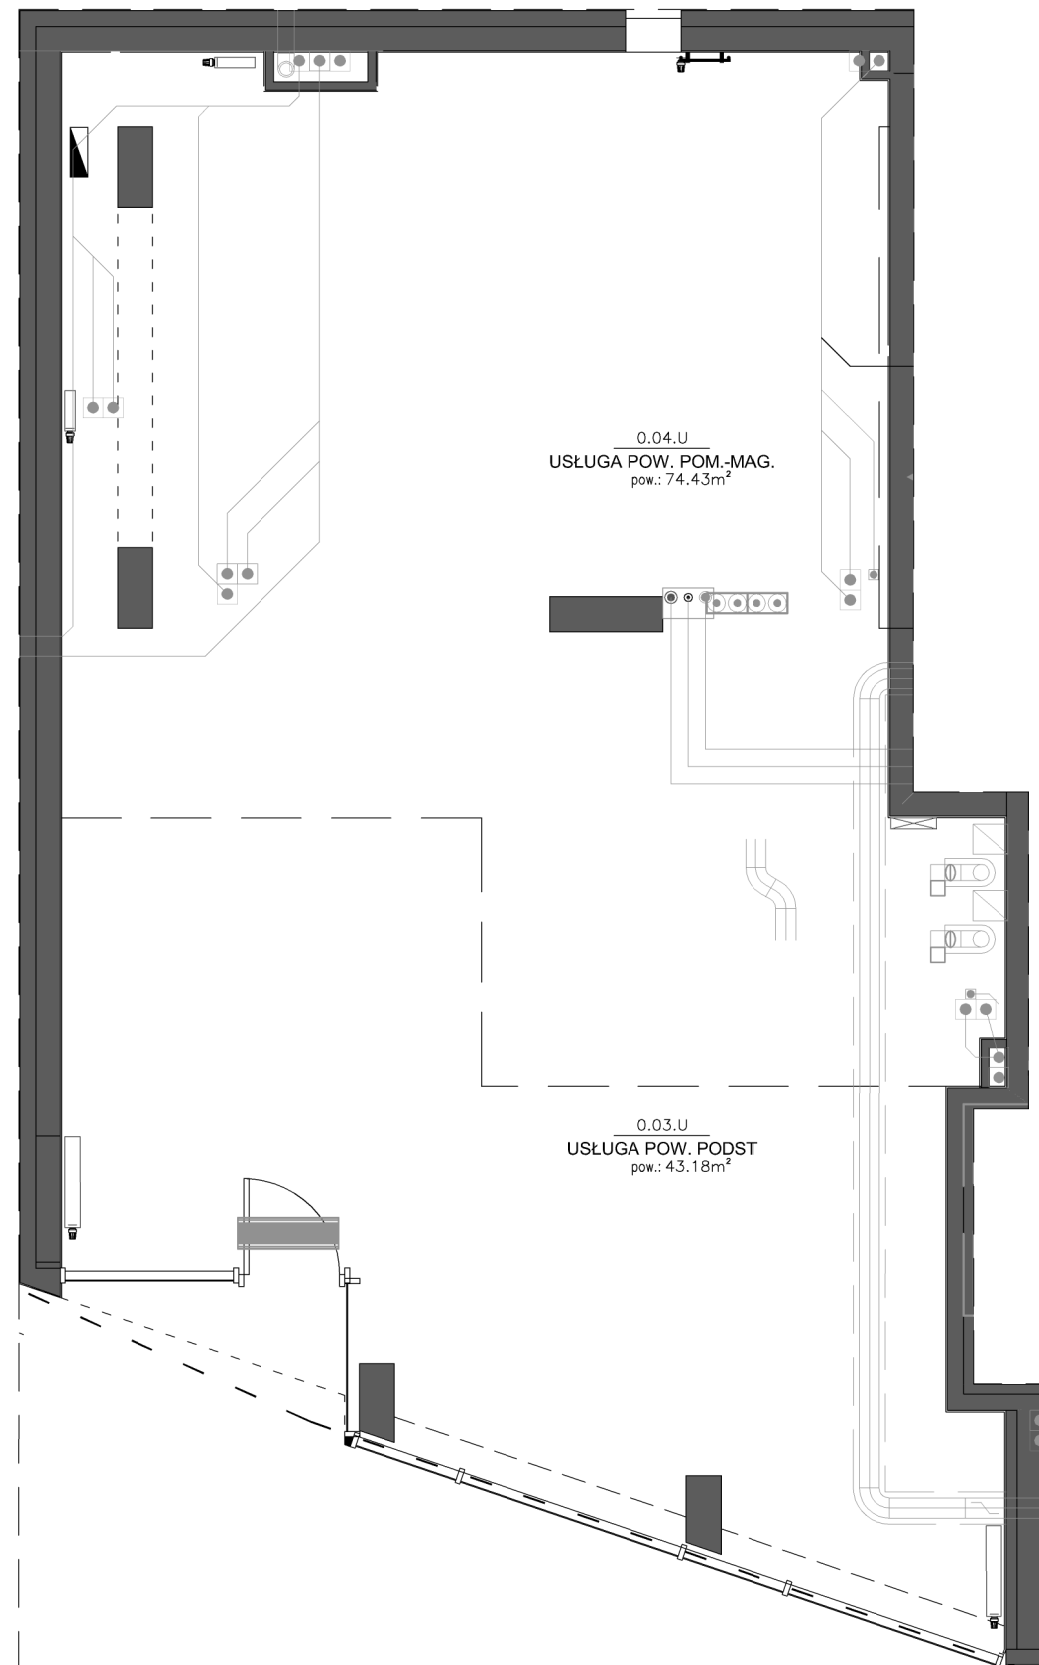

### LOKALIZACJA

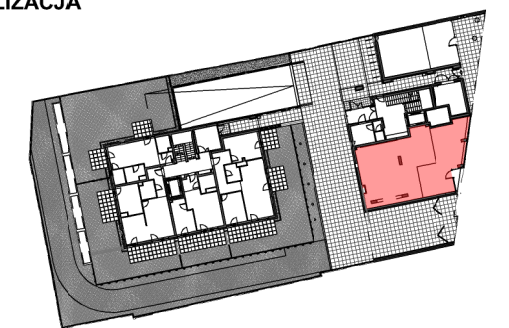

SKALA RYSUNKU

1:75

### UWAGI:

- KARTA ZOSTAŁA WYKONANA NA PODSTAWIE PROJEKTU WYKONAWCZEGO.
- POWIERZCHNIE POMIESZCZEŃ LICZONE SĄ WG NORMY PN-ISO 9836:1997.
- POWIERZCHNIE POMIESZCZEŃ SĄ POWIERZCHNIAMI RZECZY WISTYMI, UWZGLĘDNIĄCYMI WYKOŃCZENIE TYNKAMI.
- URZĄDZENIA SANITARNE ORAZ WYPOSAŻENIE TECHNICZNE MAJĄ CHARAKTER POGŁĄDOWY, A ICH ROZMIESZCZENIE POWIĄZANE JEST Z PROJEKTOWANĄ INFRASTRUKTURĄ TECHNICZNĄ BUDYNKU.

### PROJEKTANT



**BULANDA, MUCHA ARCHITEKCI Sp. z o.o.**

ul. LIPIŃSKA 4, 01-833 WARSZAWA  
tel.: +48 22 561 01 50  
e-mail: bimarch@bimarch.pl

